
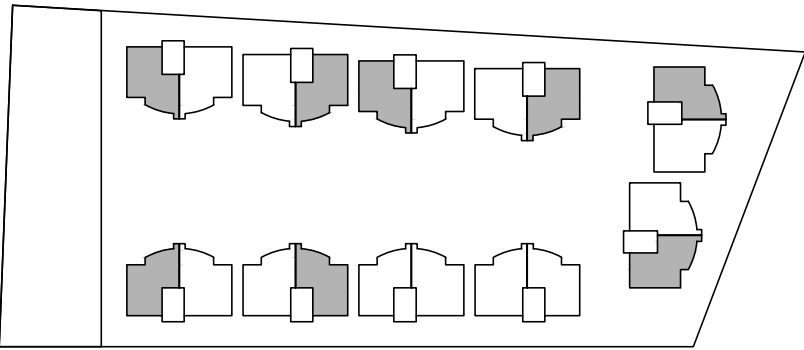


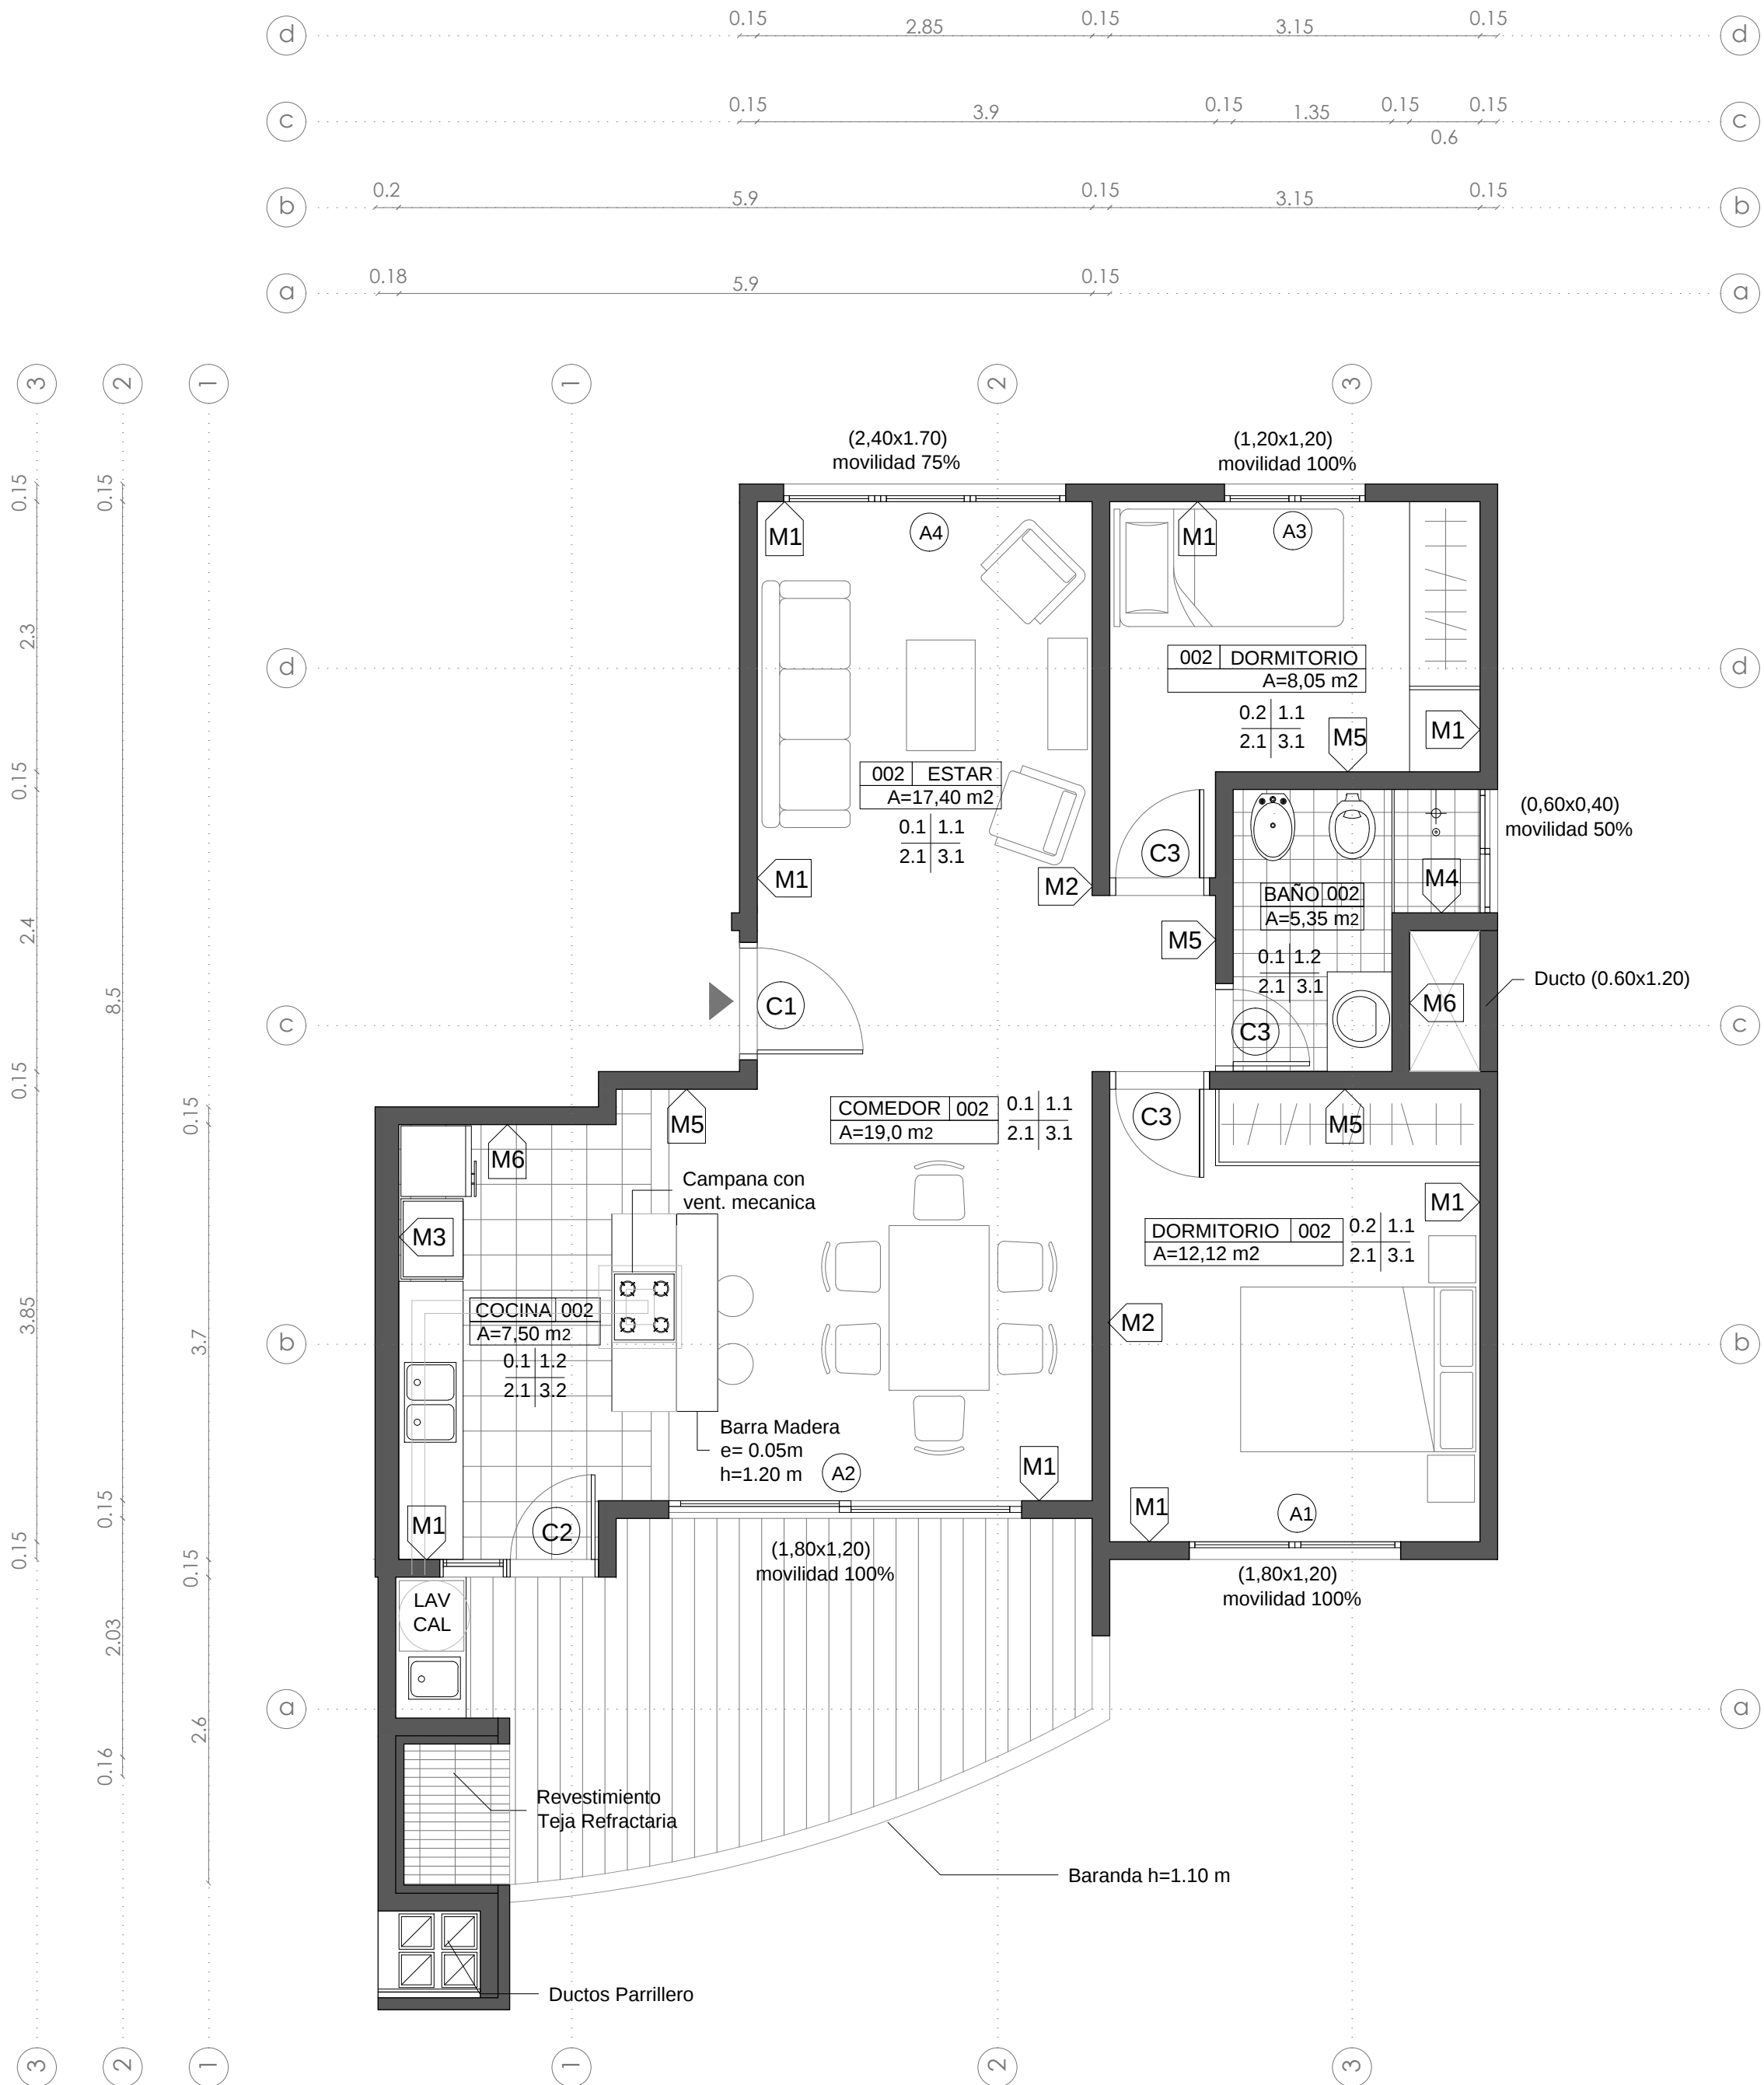

PLANILLA DE TERMINACIONES		
PISOS		
REF.	DESCRIPCIÓN	
0.1	Baldosa cerámica - Porcelanato 45 x 45	
0.2	Piso flotante de madera	
0.3	Baldosa cerámica 30 x 30	
0.4	Deck de madera	
0.5	Cerámico Antideslizante de Alto tránsito	
0.6	Baldosón de Hormigón	
0.7	Pavimento de Adoquín	
0.8	Alisado de Arena y Portland	
0.9	Carpeta de Hormigón fretachada y lustrada	
MUROS		
REF.	DESCRIPCIÓN	
1.1	Revoque fino + pintura latex p/interior	
1.2	Baldosa cerámica + revoque fino, pintado	
1.3	Revoque fino + pintura p/interior	
1.4	Revoque de Arena y Portland	
ZÓCALO		
REF.	DESCRIPCIÓN	
2.1	Madera	
2.2	Cerámico	
CIELORRASO		
REF.	DESCRIPCIÓN	
3.1	Revoque fino + pintura p/ cielorraso	
3.2	Cielorraso de yeso + pintura anti-hongos	
3.3	Revoque fino + pintura p/interior	
3.4	Cielorraso suspendido de madera	
3.5	Revoque fino + pintura anti-hongos	
3.6	Isopanel e= 15cm	
TERRAZAS DE ITUZAINGO		
OBRA: EDIFICIO DE VIVIENDAS		
CONTIENE:	TIPOLOGIA 2	PADRÓN: 73952
UBICACIÓN:	CNO. CORRALES 3517-3515	
PROPIETARIO:	TERRAZAS DE ITUZAINGÓ	CONCEPTO: OBRA NUEVA
TÉCNICO:	ARQ. HUGO GNAZZO ORREGO	
INSTALADOR:	-----	RÉGIMEN: PROP. HORIZONTAL
NIVEL:	±0.00	
FECHA:	08/04/2014	ESCALA: 1/100
FIRMAS:	PROPIETARIO:	LÁMINA: 12
	TÉCNICO:	
	INST. SANITARIO:	